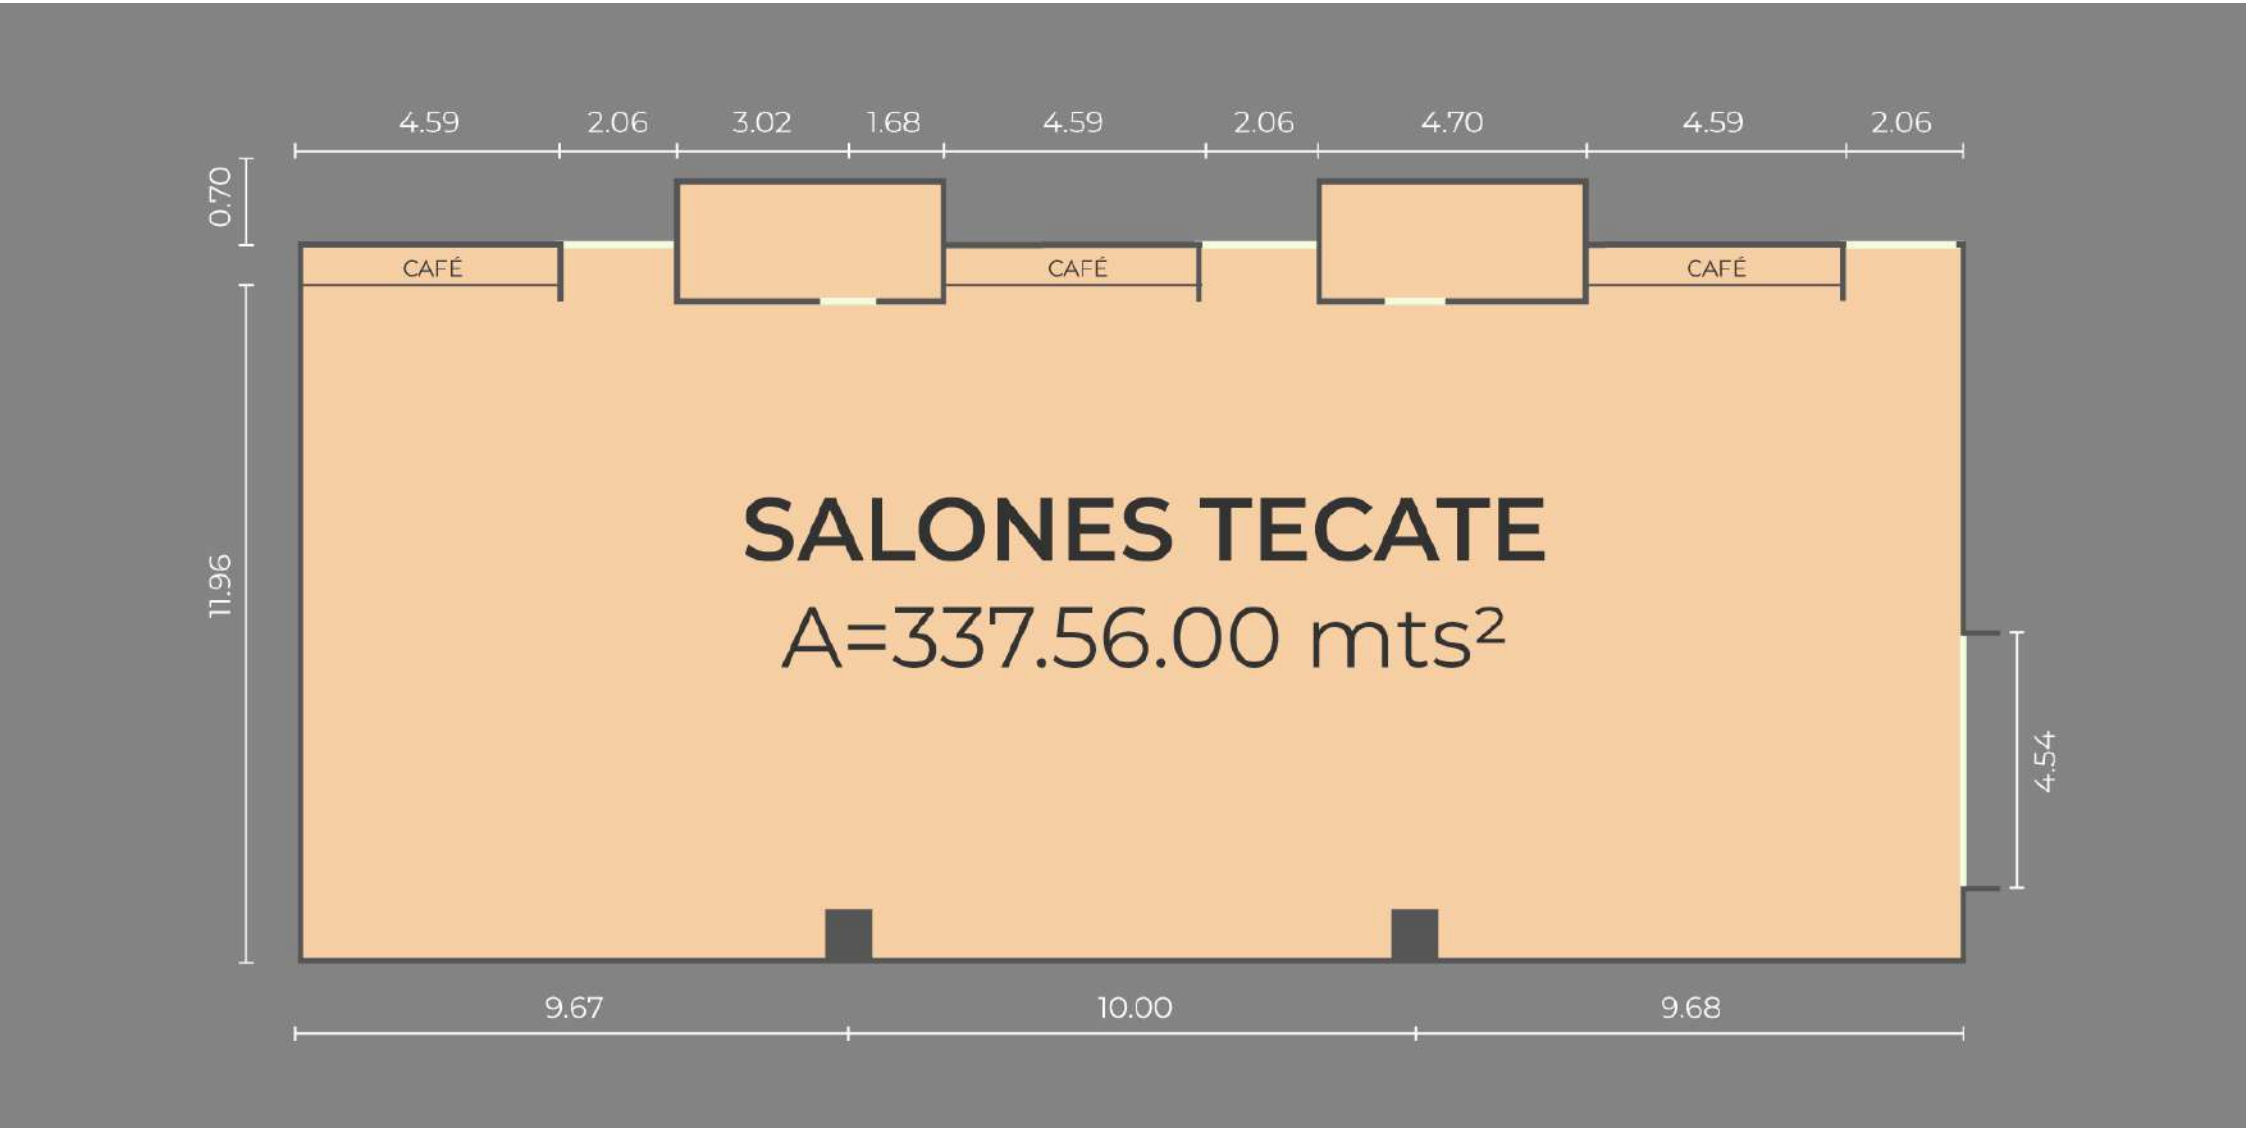
4.59
2.06
3.02
1.68
4.59
2.06
4.70
4.59
2.06
0.70
CAFÉ
CAFÉ
CAFÉ
SALONES TECATE
A=337.56.00 mts²
11.96
4.54
9.67
10.00
9.68